


## INSTRUÇÕES









1. Imprimir e colorir.
2. Cortar as linhas contínuas.
3. Dobrar as linhas tracejadas.
4. Colar as arestas. (Guia-te pelas letras)

NOTA: Não te esqueça de pôr o fio antes de fechar a casa!

## MATERIAIS

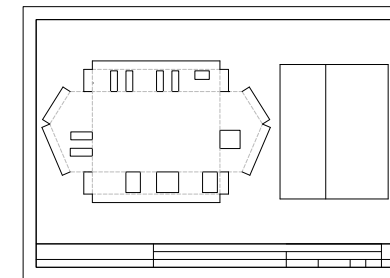

## FASES DE CONTRUÇÃO

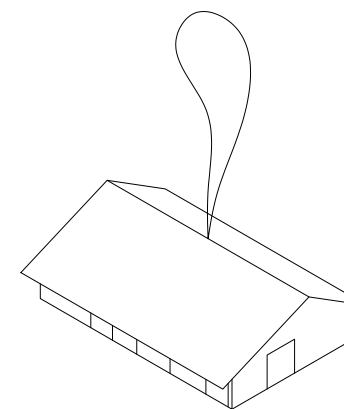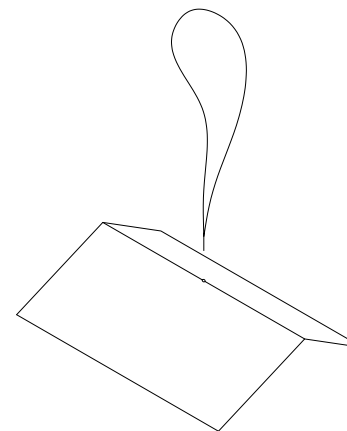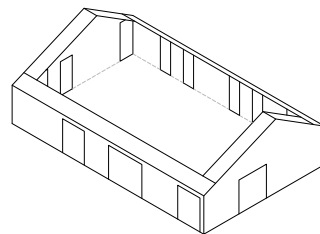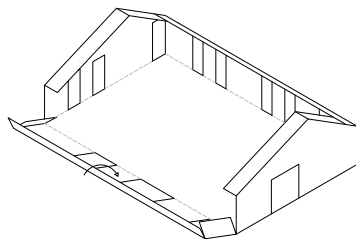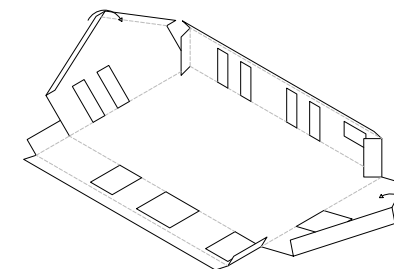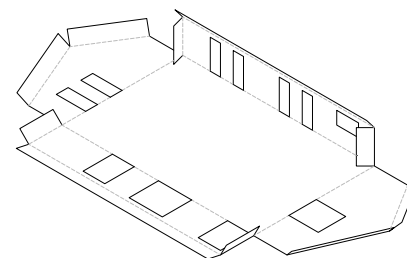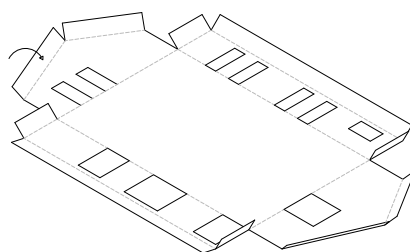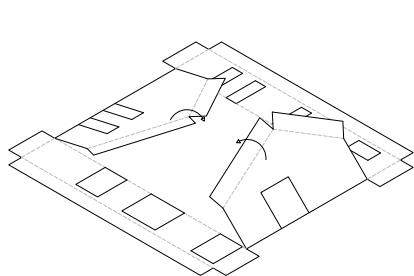

PROJETISTA



**BAAU - BERNARDO AMARAL, ARQUITECTURA+URBANISMO**  
Rua de Camões 21 - 1ºesq. frente 4000-144 Porto +351 913541702 info@baau.pt

OBJETO

**Projeto para uma casa de papel**

LOCAL

**À volta da lareira, à mesa de jantar, no jardim, no chão ou onde quiseres**

REQUERENTE

**Pai Natal**

COLABORADORES

**Família e amigos**

OPERAÇÃO

**Licença de obra de decoração natalícia**

DESENHO

**Ficha de construção**

DATA

**dezembro 2023**

ESCALA


**1:200**

FASE

**PX ARQ**

FOLHA

**01**

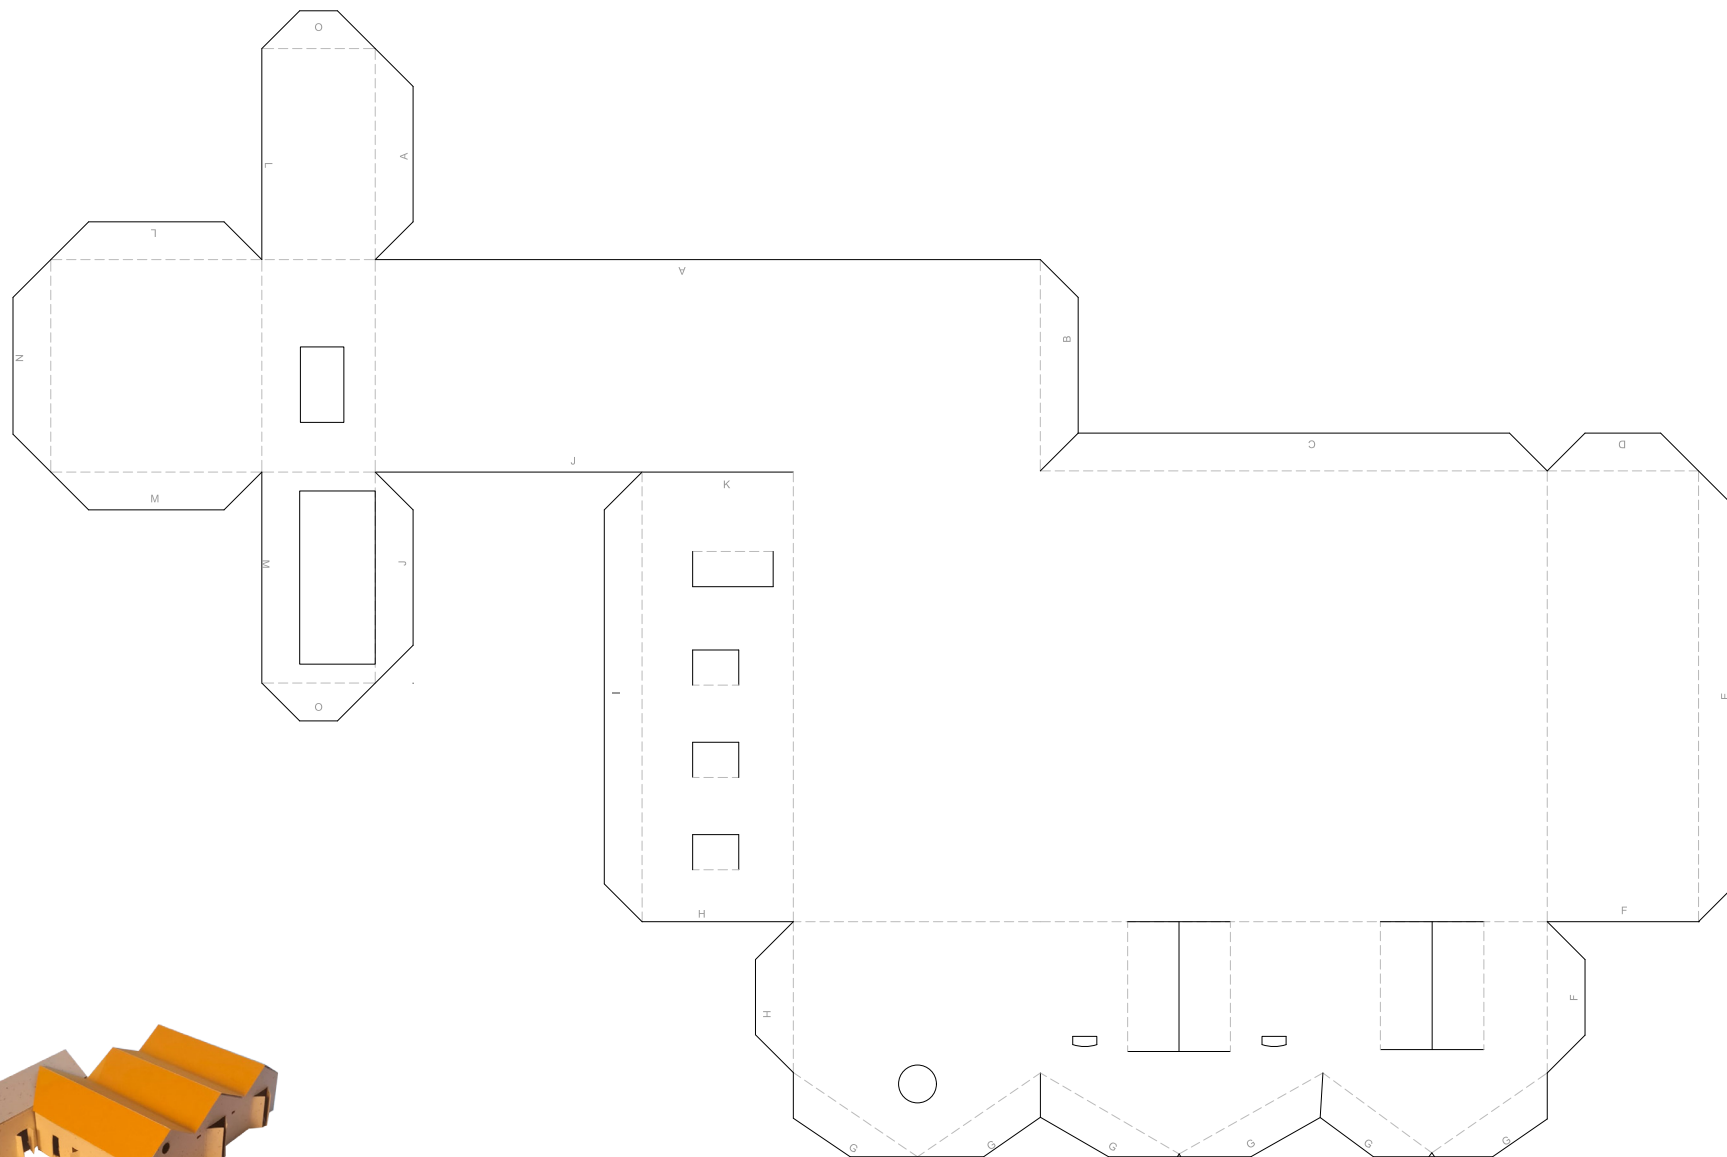

PROJETISTA



**BAU - BERNARDO AMARAL, ARQUITECTURA+URBANISMO**  
 Rua de Camões 21 - 1ºesq. frente 4000-144 Porto +351 913541702 info@bau.pt

OBJETO

**Projeto para uma casa de papel**

LOCAL

**À volta da lareira, à mesa de jantar, no jardim, no chão ou onde quiseres**

DESENHO

**Casa em Salgueiro - Folha 1**

REQUERENTE

**Pai Natal**

COLABORADORES

**Família e amigos**

DATA



**dezembro 2023**

ESCALA  
**1:200**

FASE  
**PX ARQ**

FOLHA  
**02**



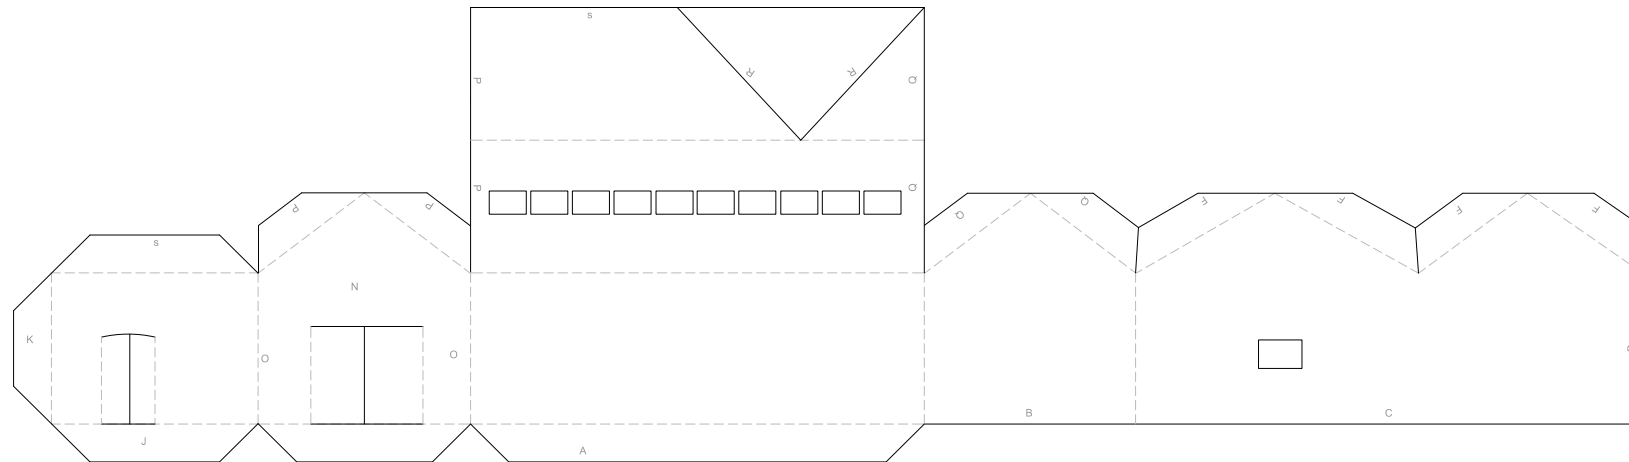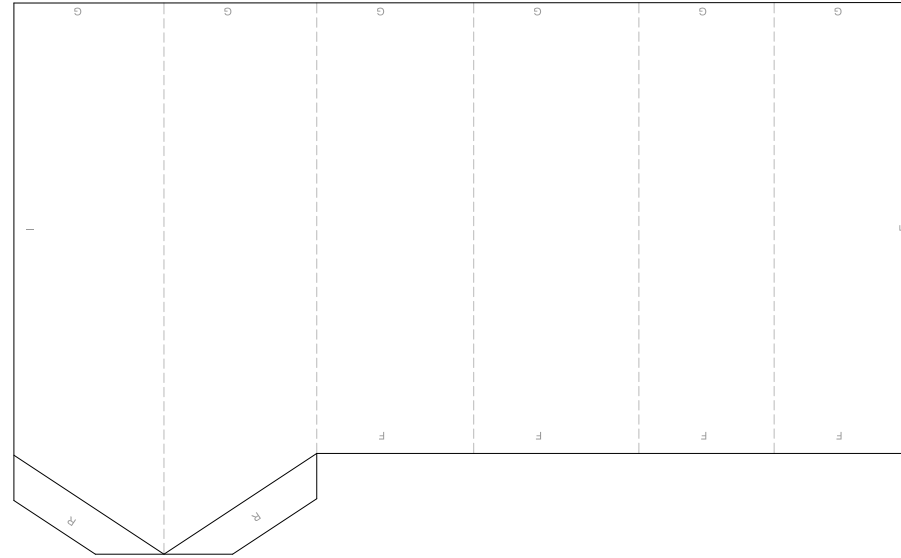

PROJETISTA



**BAU - BERNARDO AMARAL, ARQUITECTURA+URBANISMO**  
 Rua de Camões 21 - 1ºesq. frente 4000-144 Porto +351 913541702 info@bau.pt

OBJETO

**Projeto para uma casa de papel**

LOCAL

**À volta da lareira, à mesa de jantar, no jardim, no chão ou onde quiseres**

REQUERENTE

**Pai Natal**

COLABORADORES

**Família e amigos**

OPERAÇÃO

**Licença de obra de decoração natalícia**

DESENHO

**Casa em Salgueiro - Folha 1**

DATA

**dezembro 2023**

ESCALA

**1:200**


FASE

**PX ARQ**



FOLHA

**03**

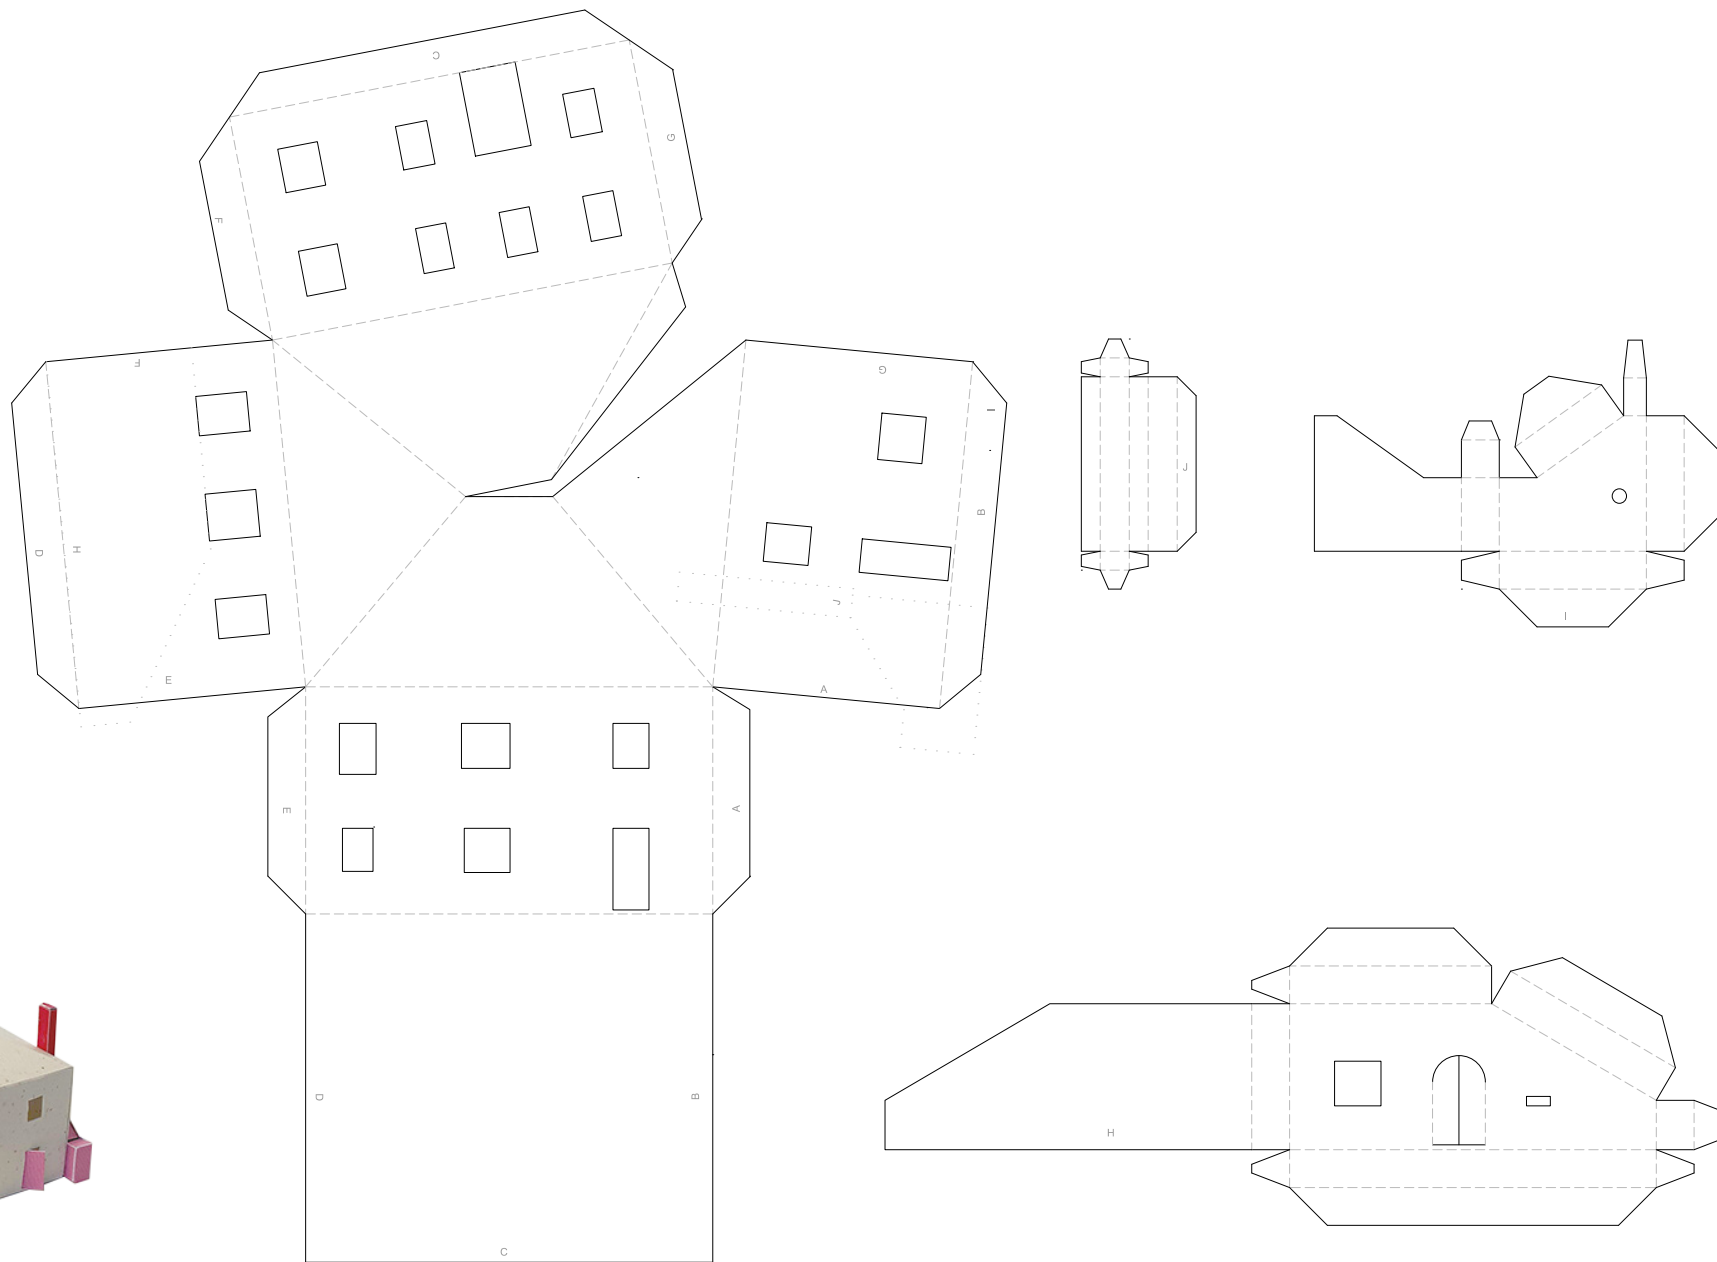

PROJETISTA



**BAAU - BERNARDO AMARAL, ARQUITECTURA+URBANISMO**  
Rua de Camões 21 - 1ºesq. frente 4000-144 Porto +351 913541702 info@baau.pt

OBJETO

**Projeto para uma casa de papel**

LOCAL

**À volta da lareira, à mesa de jantar, no jardim, no chão ou onde quiseres**

DESENHO

**Casa em Miramar**

REQUERENTE

**Pai Natal**

COLABORADORES

**Família e amigos**

DATA

**dezembro 2023**

ESCALA

**1:200**

FASE

**PX ARQ**



FOLHA


**04**





OPERAÇÃO


**Licença de obra de decoração natalícia**

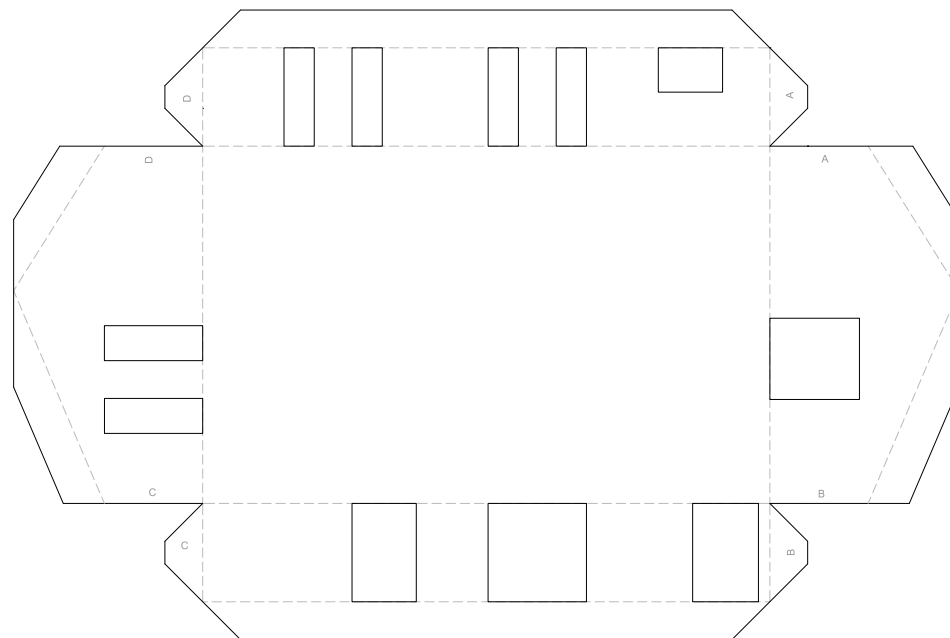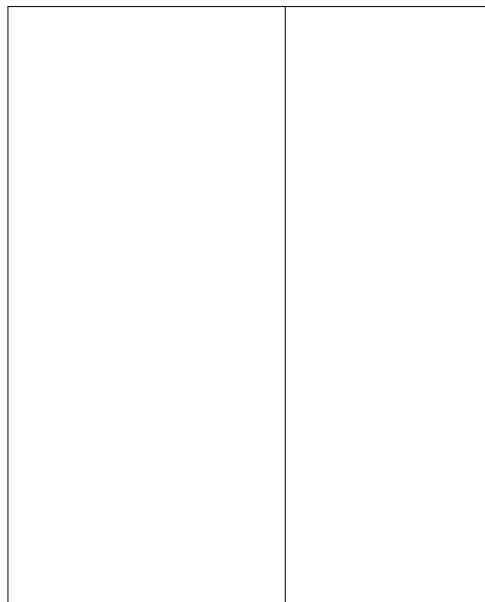

<p>PROJETISTA</p> <p><b>BAAU - BERNARDO AMARAL, ARQUITECTURA+URBANISMO</b>          Rua de Camões 21 - 1ºesq. frente 4000-144 Porto +351 913541702 info@baau.pt</p>	<p>OBJETO</p> <p><b>Projeto para uma casa de papel</b></p> <p>LOCAL</p> <p><b>À volta da lareira, à mesa de jantar, no jardim, no chão ou onde quiseres</b></p>	<p>REQUERENTE</p> <p><b>Pai Natal</b></p> <p>COLABORADORES</p> <p><b>Família e amigos</b></p>		
<p>OPERAÇÃO</p> <p><b>Licença de obra de decoração natalícia</b></p>	<p>DESENHO</p> <p><b>Casa em Miramar</b></p>	<p>DATA</p> <p><b>dezembro 2023</b></p>		<p>ESCALA</p> <p><b>1:200</b></p> <p>FASE</p> <p><b>PX ARQ</b></p>

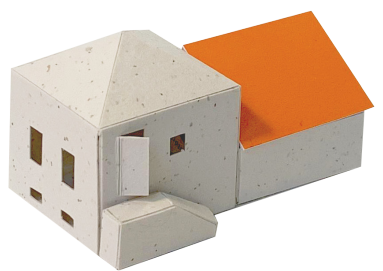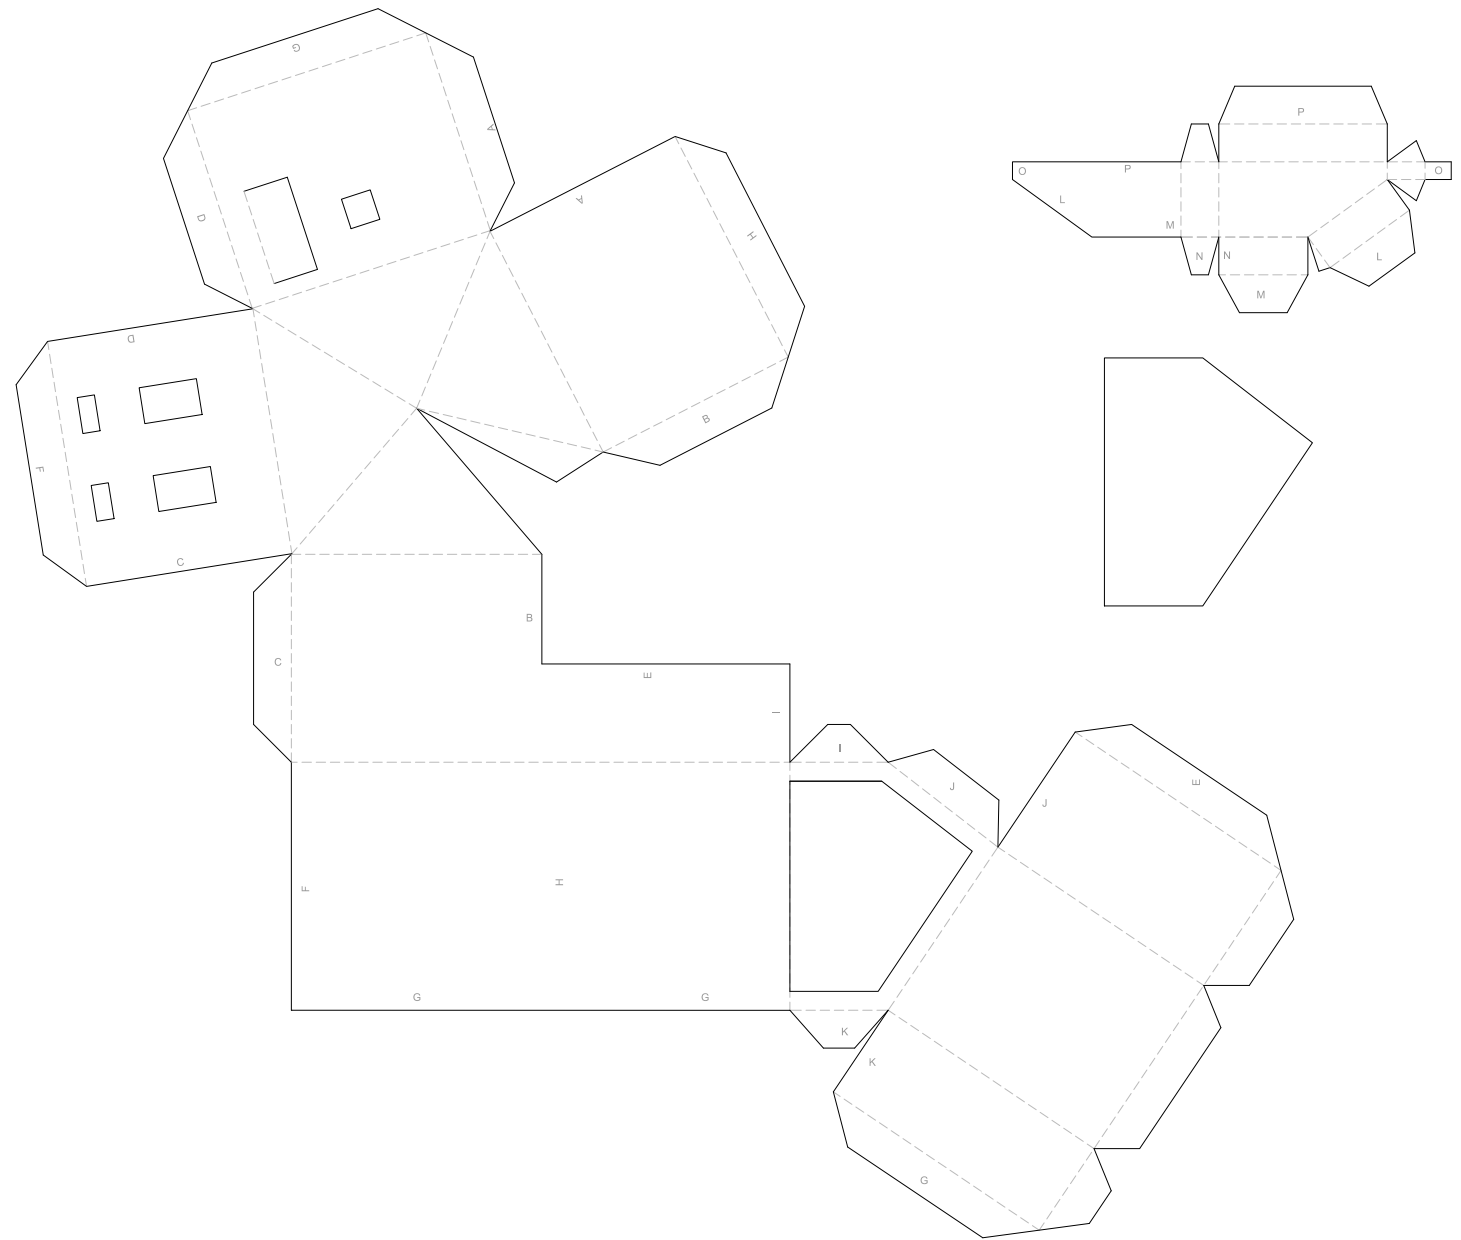

<p>PROJETISTA   <b>BAAU - BERNARDO AMARAL, ARQUITECTURA+URBANISMO</b>          Rua de Camões 21 - 1ºesq. frente 4000-144 Porto +351 913541702 info@baau.pt</p>	<p>OBJETO  <b>Projeto para uma casa de papel</b></p> <p>LOCAL  <b>À volta da lareira, à mesa de jantar, no jardim, no chão ou onde quiseres</b></p>	<p>REQUERENTE  <b>Pai Natal</b></p> <p>COLABORADORES  <b>Família e amigos</b></p>		
<p>OPERAÇÃO  <b>Licença de obra de decoração natalícia</b></p>	<p>DESENHO  <b>Casa em Gueifães</b></p>	<p>DATA  <b>dezembro 2023</b></p>		<p>ESCALA  <b>1:200</b></p> <p>FASE  <b>PX ARQ</b></p>

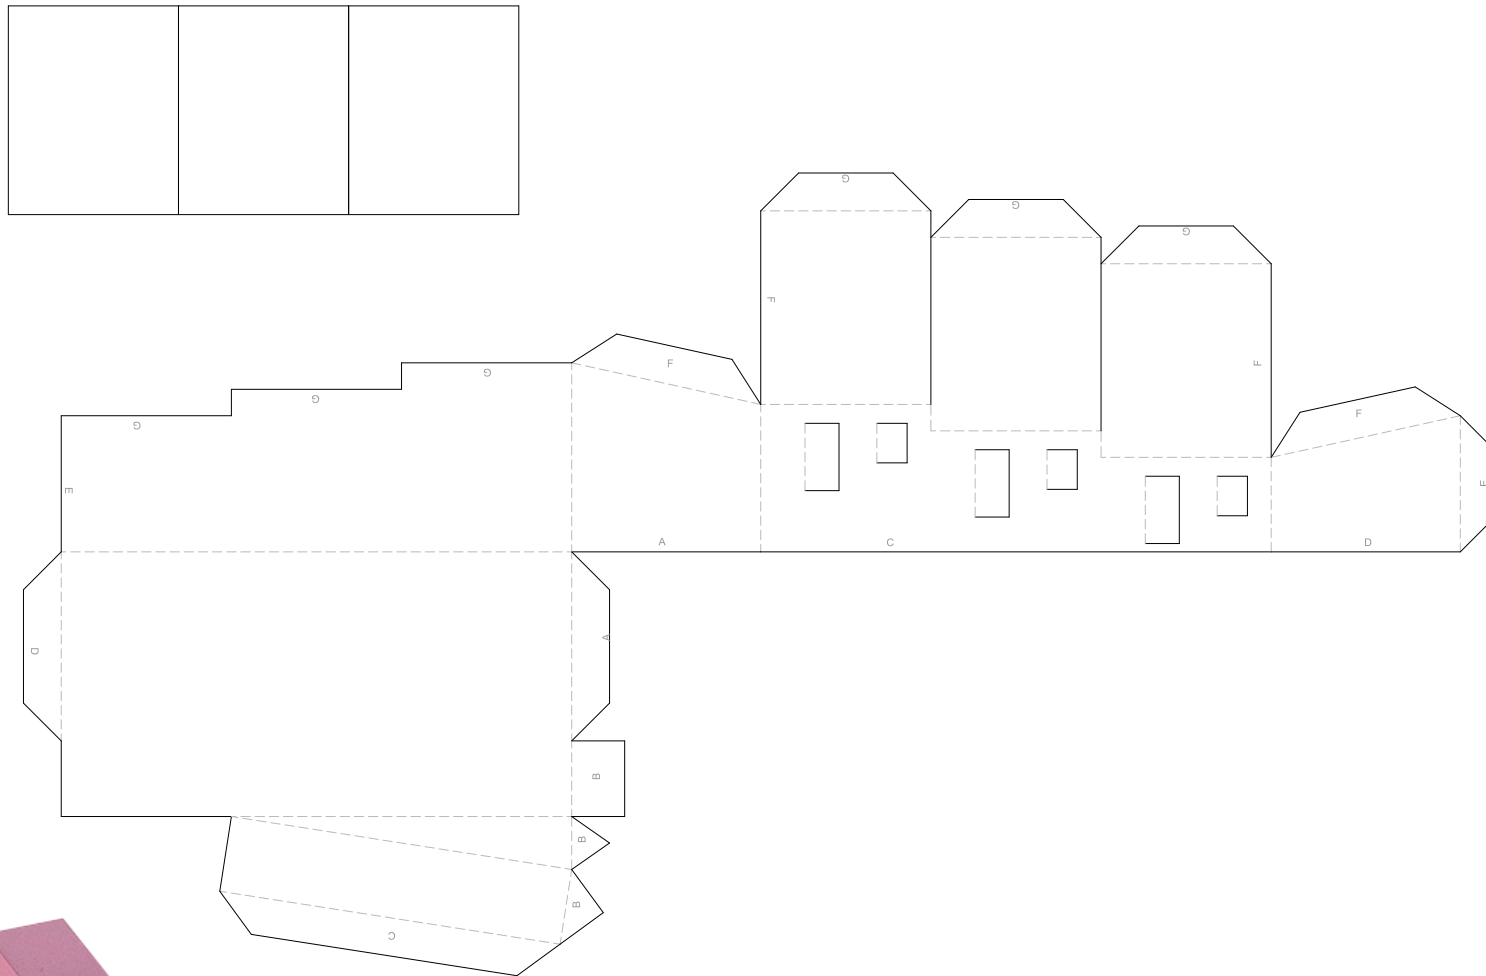

PROJETISTA



**BAU - BERNARDO AMARAL, ARQUITECTURA+URBANISMO**  
 Rua de Camões 21 - 1ºesq. frente 4000-144 Porto +351 913541702 info@bau.pt

OBJETO

**Projeto para uma casa de papel**

LOCAL

**À volta da lareira, à mesa de jantar, no jardim, no chão ou onde quiseres**

DESENHO

**Casa em S. Vitor**

REQUERENTE

**Pai Natal**

COLABORADORES

**Família e amigos**

DATA

**dezembro 2023**

ESCALA

**1:200**

FASE

**PX ARQ**

FOLHA

**07**



OPERAÇÃO

**Licença de obra de decoração natalícia**